


PÈRGOLA DESMUNTABLE

BARRES DE CANYA "ARUNDO DONAX"
I NUSOS DE PVC FLEXIBLE

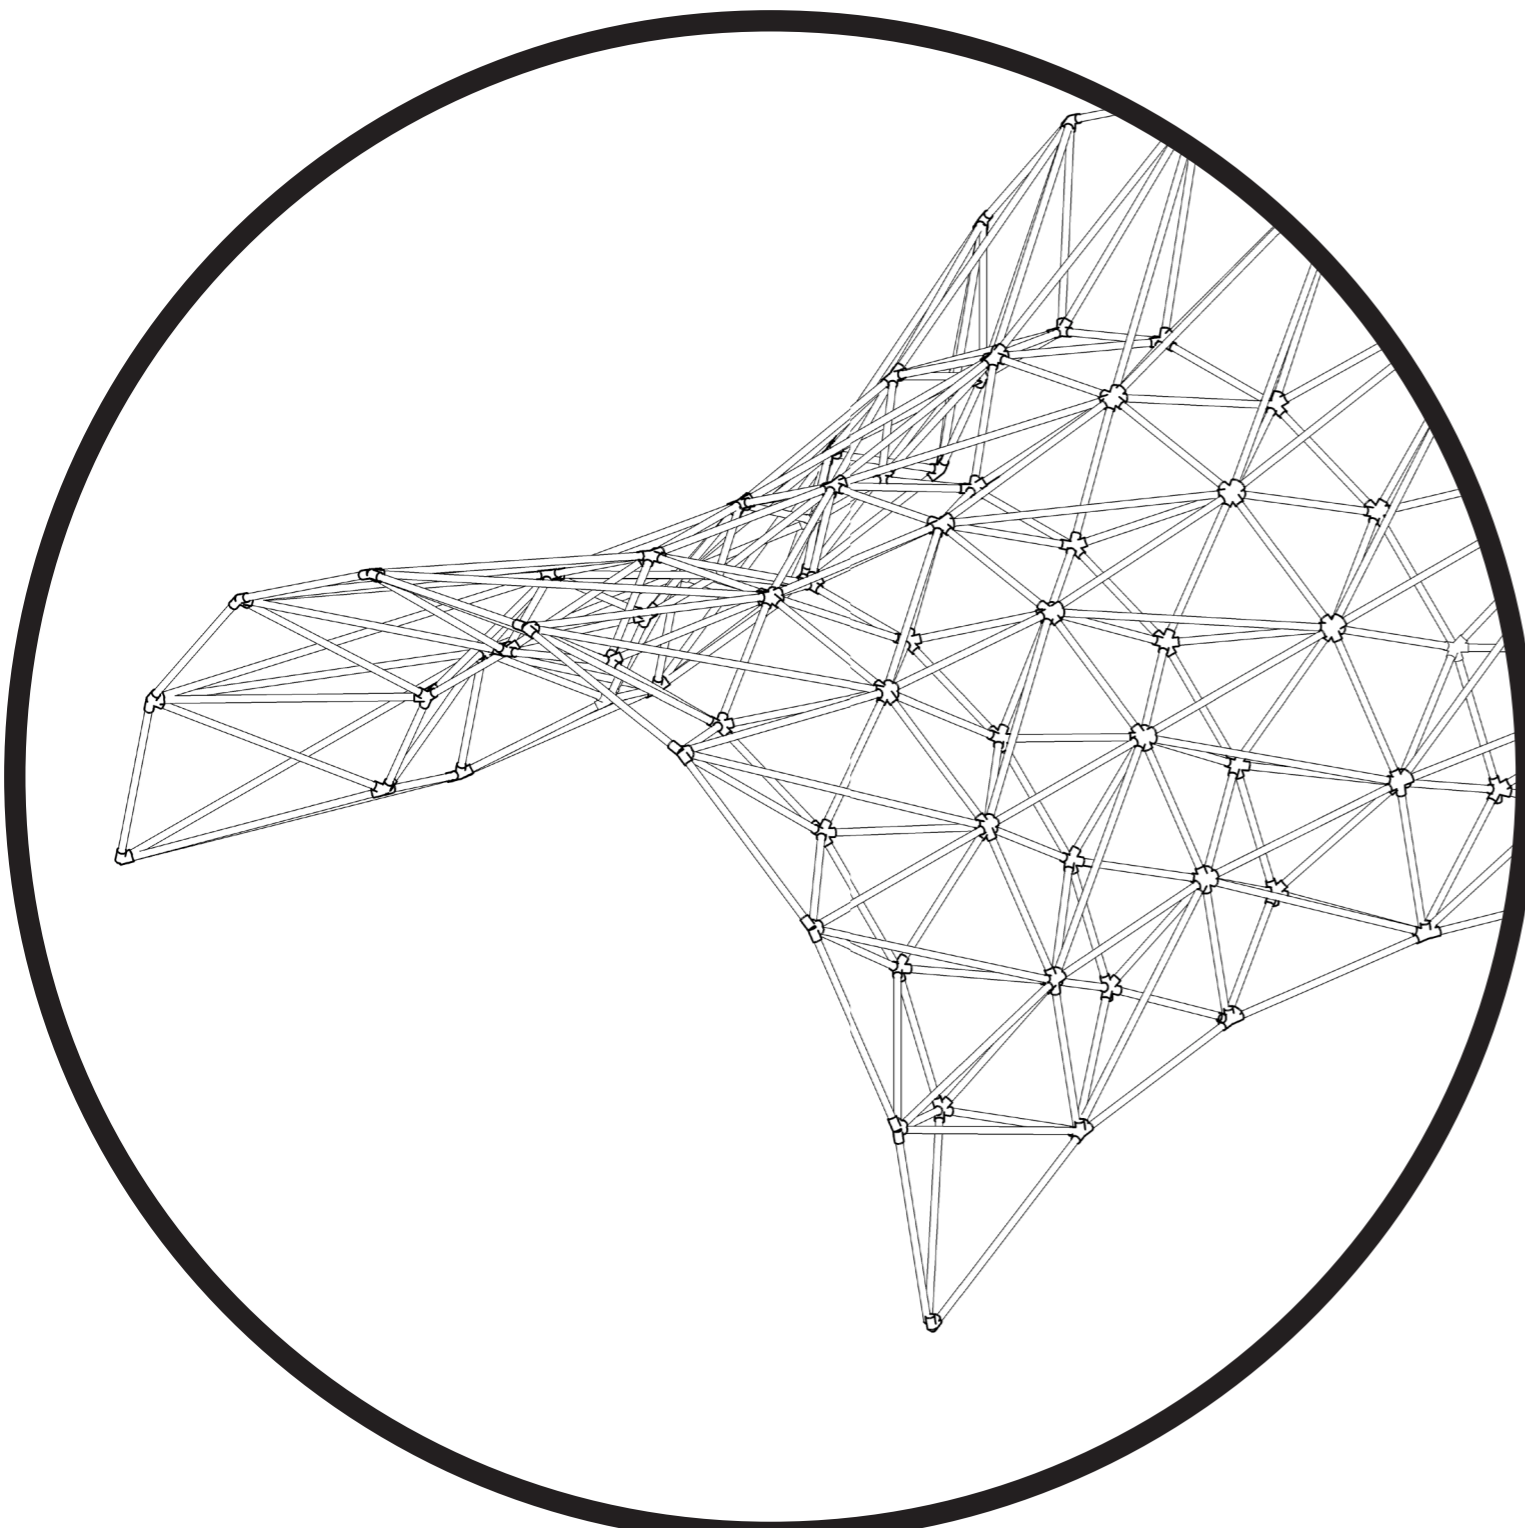

MESURES: 7.00M X 6.80M
ALÇADA MÀXIMA: 3.40M
ALÇADA MÍNIMA: 2.10M

BARRES


S'EMPREN 264 BARRES DE 13 LONGITUTS DIFERENTS

| | |
|-----|------|
| X16 | 1.27 |
| X18 | 1.40 |
| X18 | 2.14 |
| X32 | 1.59 |
| X16 | 2.43 |
| X32 | 0.98 |
| X16 | 0.96 |
| X14 | 0.87 |
| X32 | 0.94 |
| X14 | 0.78 |
| X16 | 1.70 |
| X32 | 0.81 |
| X8 | 0.88 |

NUSOS

S'EMPREN 5 TIPUS DE NUS DIFERENT

- A X35
- B X32
- C X4
- D X4
- E X2

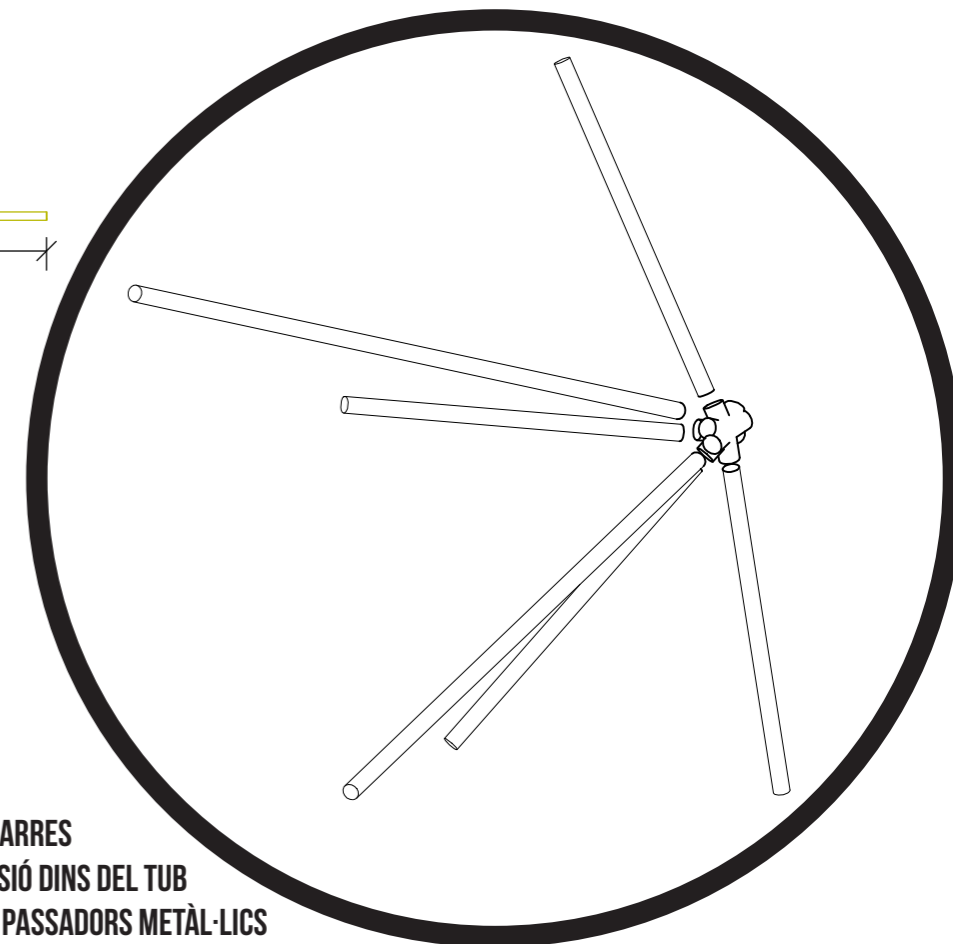


UNIÓ ENTRE NUSOS DE PVC FLEXIBLE I BARRES



1. LES CANYES ENTREN A PRESSIÓ DINS DEL TUB
2. CAL FIXAR LES BARRES AMB PASSADORS METÀL·LICS

ESQUEMA DE MUNTATGE

(CADA COLOR ES REFEREIX A UN TIPUS DE BARRA)

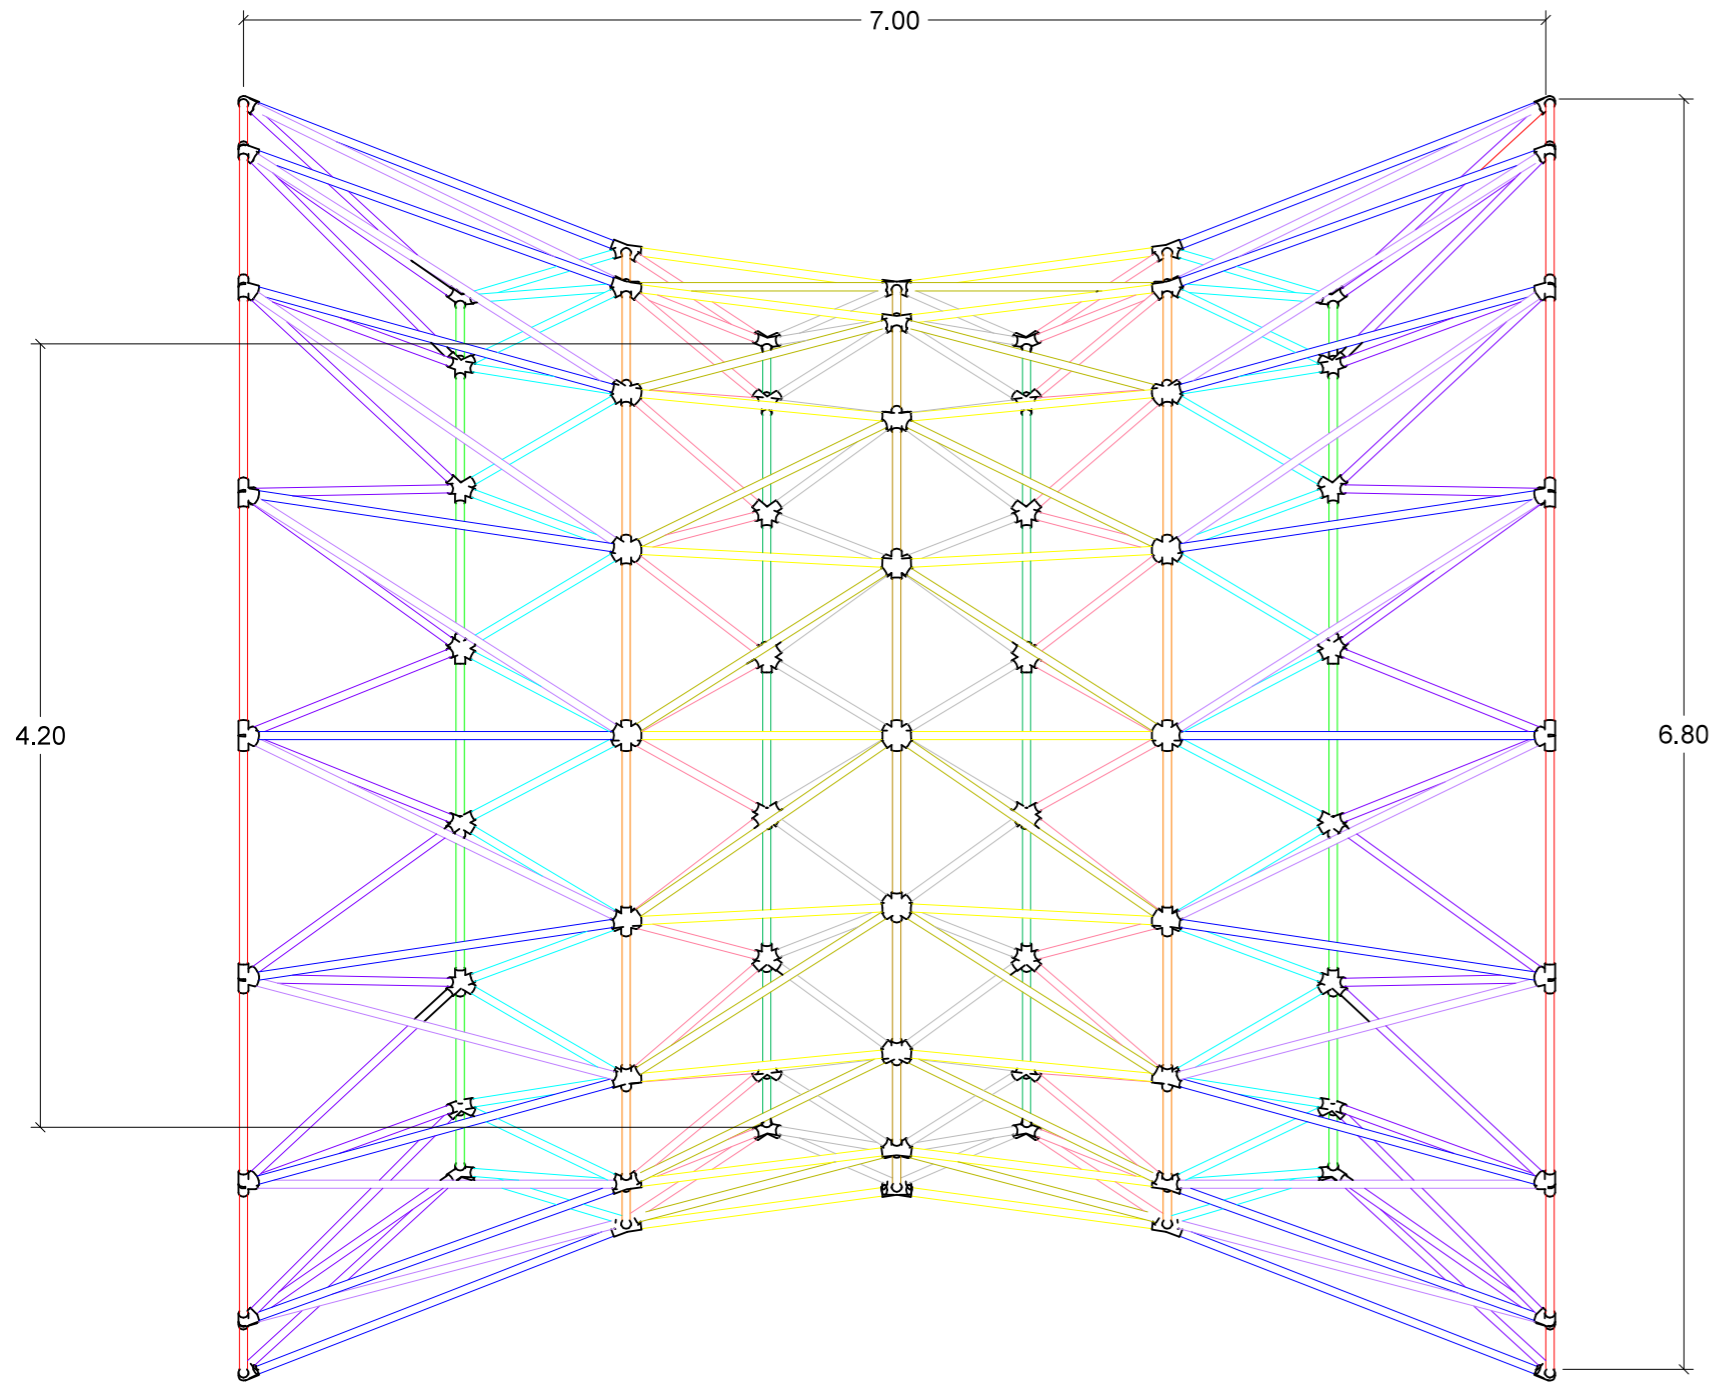

ES VAN MUNTANT LELS DIVERSOS "ARCS" PER SEPARAT I FINALMENT S'AJUNTEN CREAT L'ESTRUCTURA SENCERA

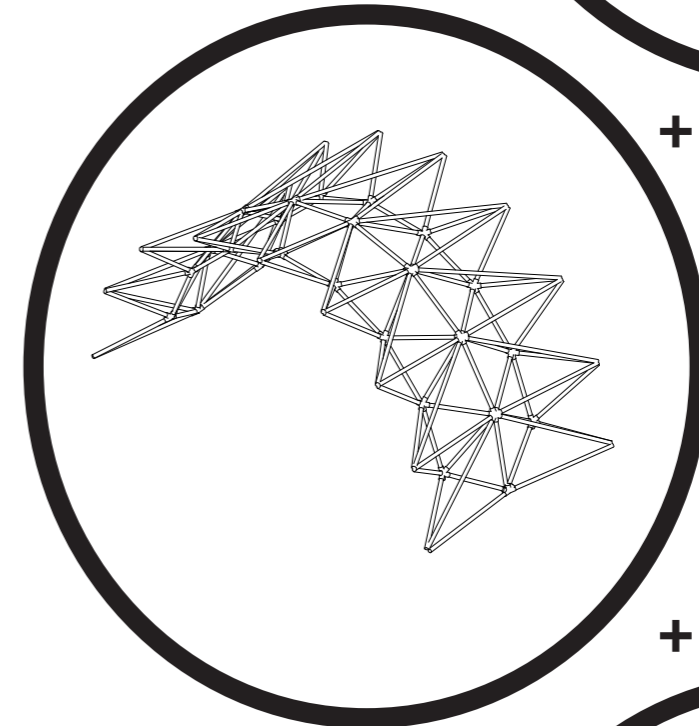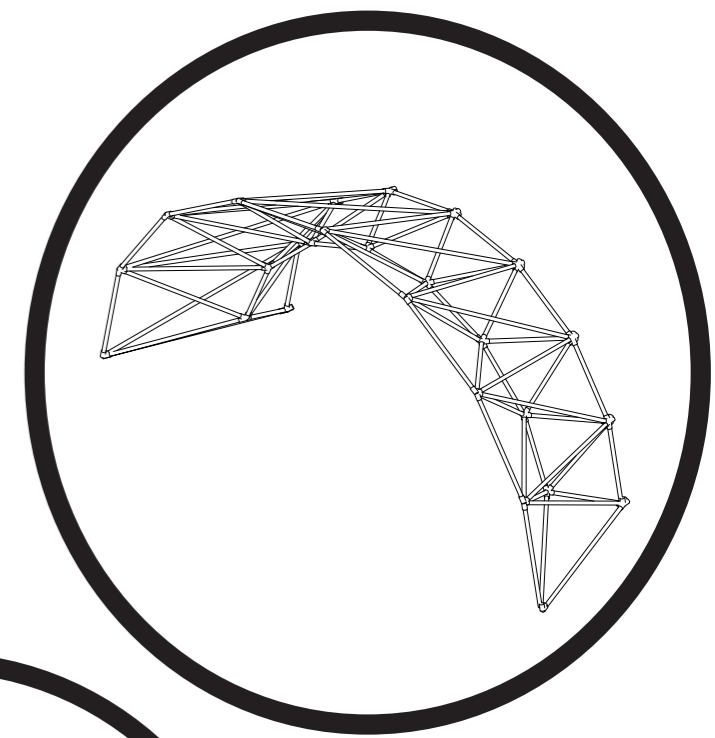

ELS ARCS CONSTITUEIXEN UNITATS QUE SÓN ESTABLES I PERMETEN TREBALLAR EN GRUPS.

UN COP UNIDA L'ESTRUCTURA, LA CONNEXIÓ AMB EL TERRA, ES RESOL MITJANÇANT LES VARILLES ROSCADES QUE FUNCIONEN COM A ESTAQUES EN SÒLS TOUS, O SOBRE TESTS EN SÒLS PAVIMENTATS.

